


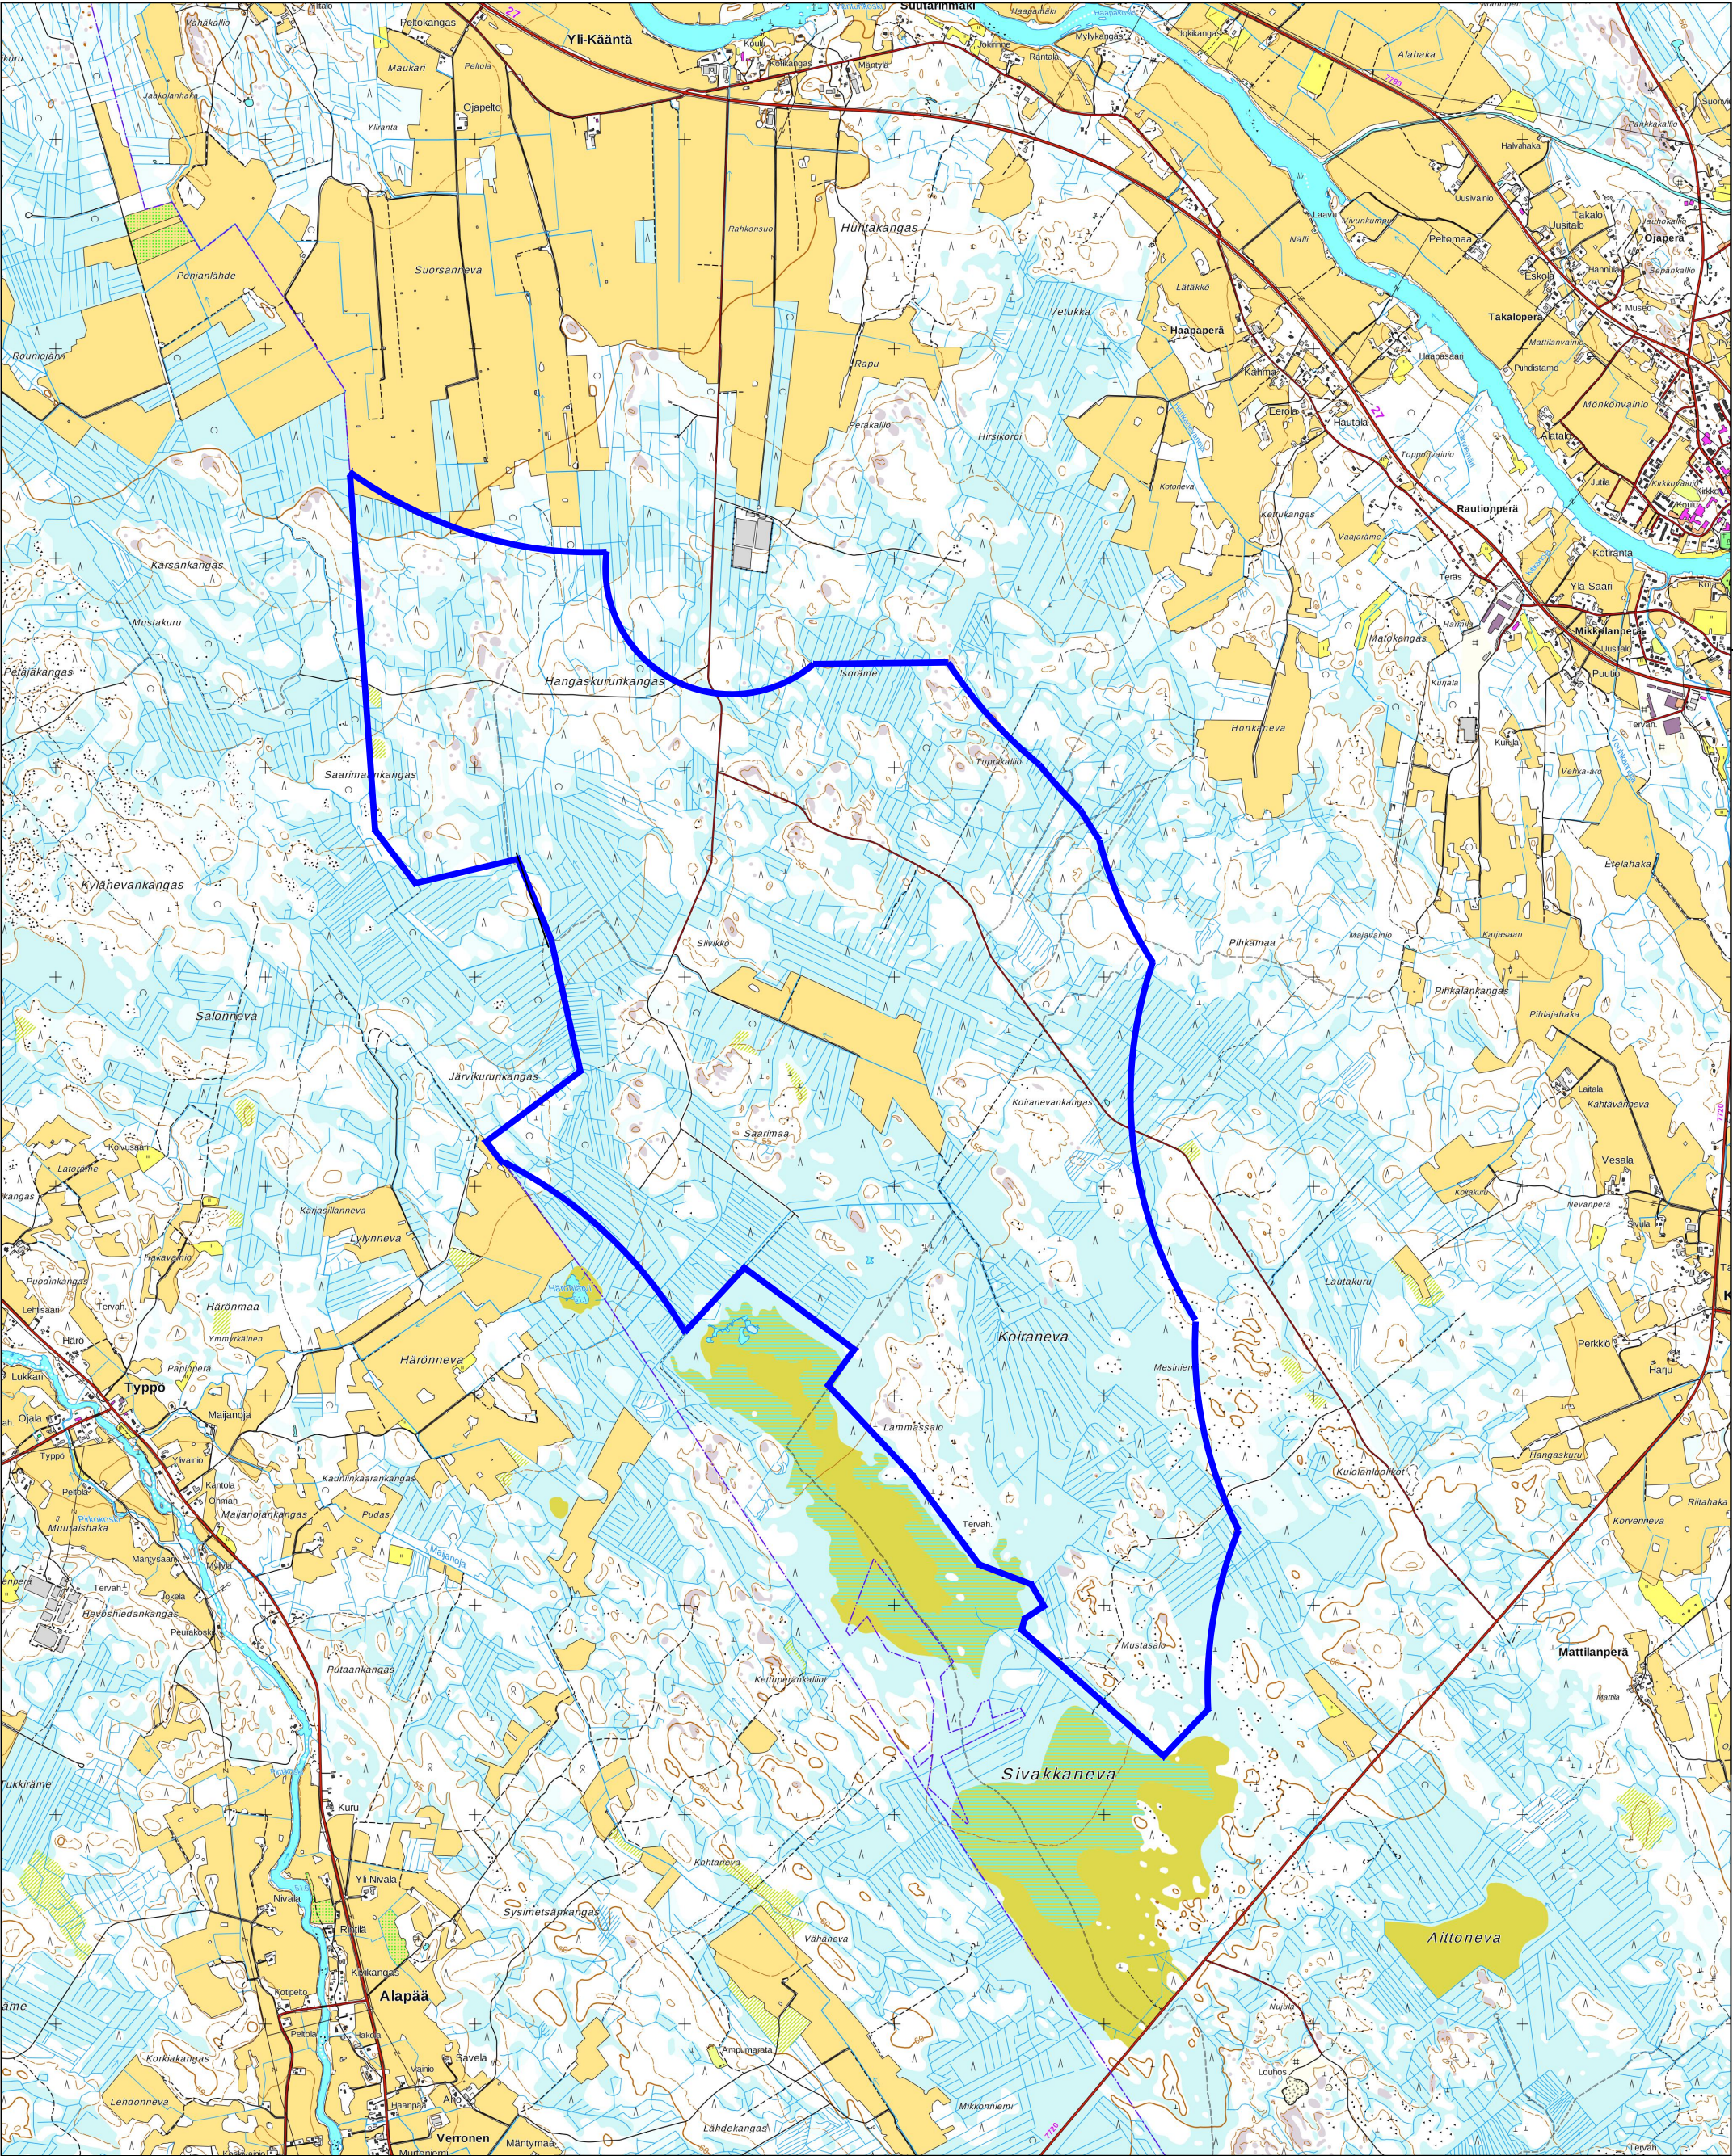

	Mittakaava: 1:30 000	Hyväksytty: 
	Hanke: Hangaskurunkangas	
	Nimike: Hankealueen sijainti Alavieska	
PROKON Wind Energy Finland Oy Yrittäjänkatu 13, FIN-65380 Vaasa	Laadittu/muokattu: Päivämäärä: 4.4.2019	Nimi: Bo Granlund
		Tulostettu: 11.08.2020